


BERLIN

Admiralspalast

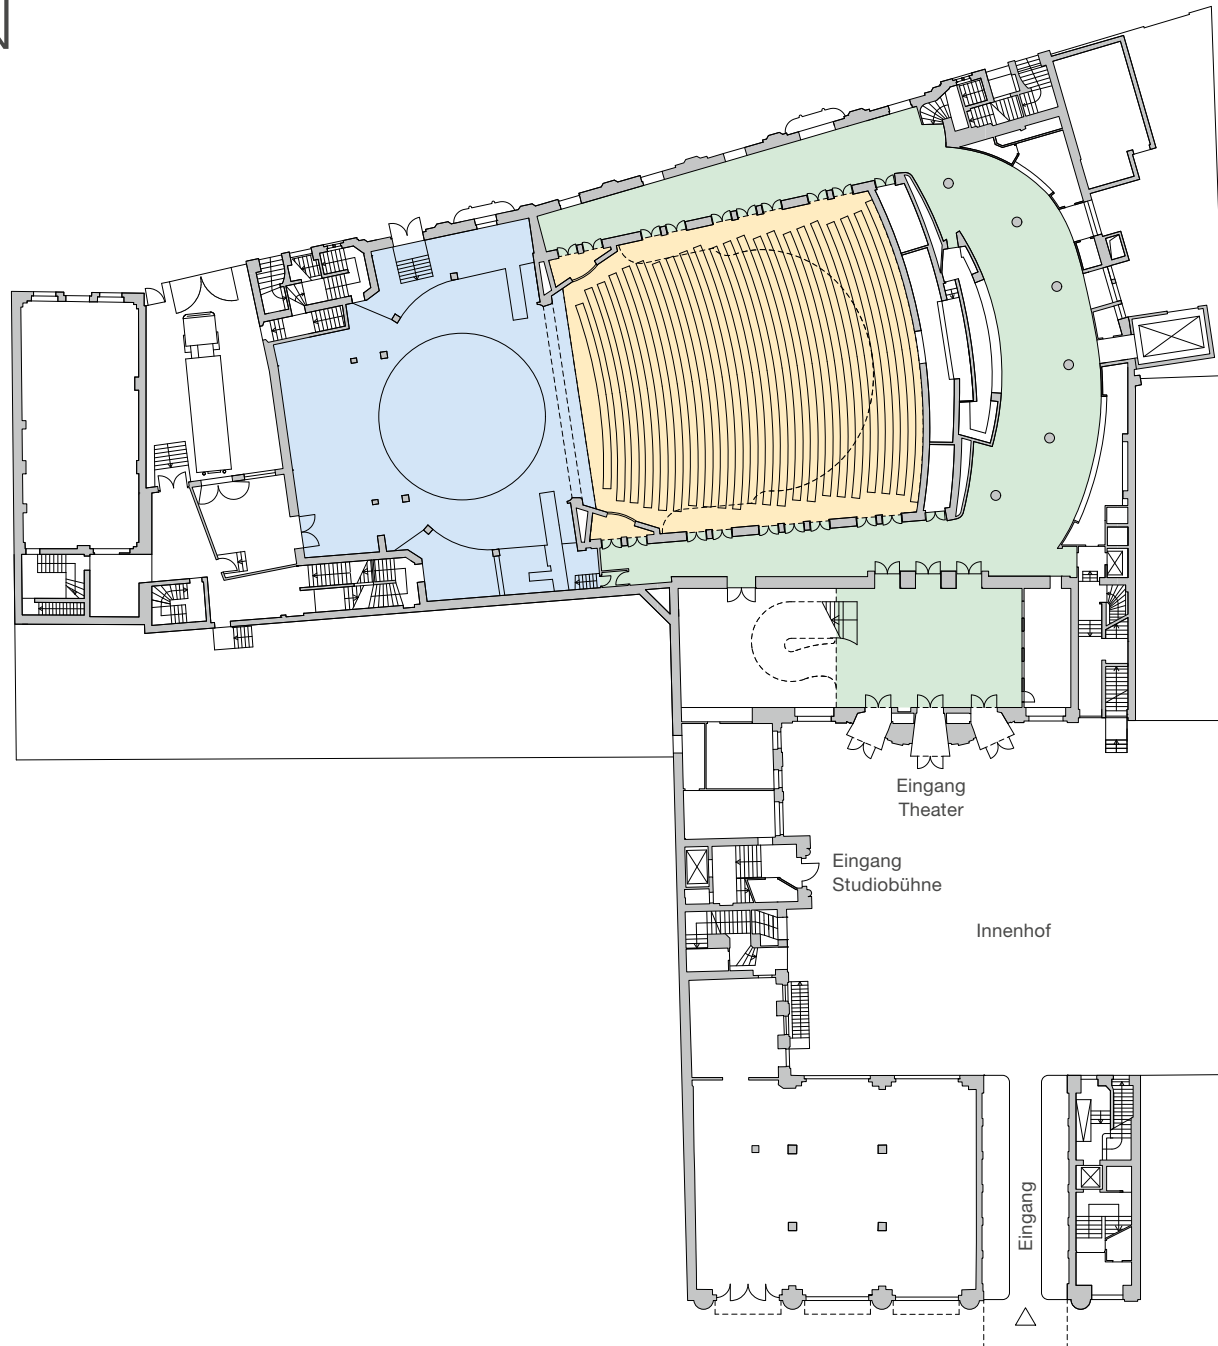

Grundriss
Erdgeschoss
Maßstab 1:550

- Foyer
- Theatersaal
- Bühne