


# BOCHUM

Starlight Express-Theater

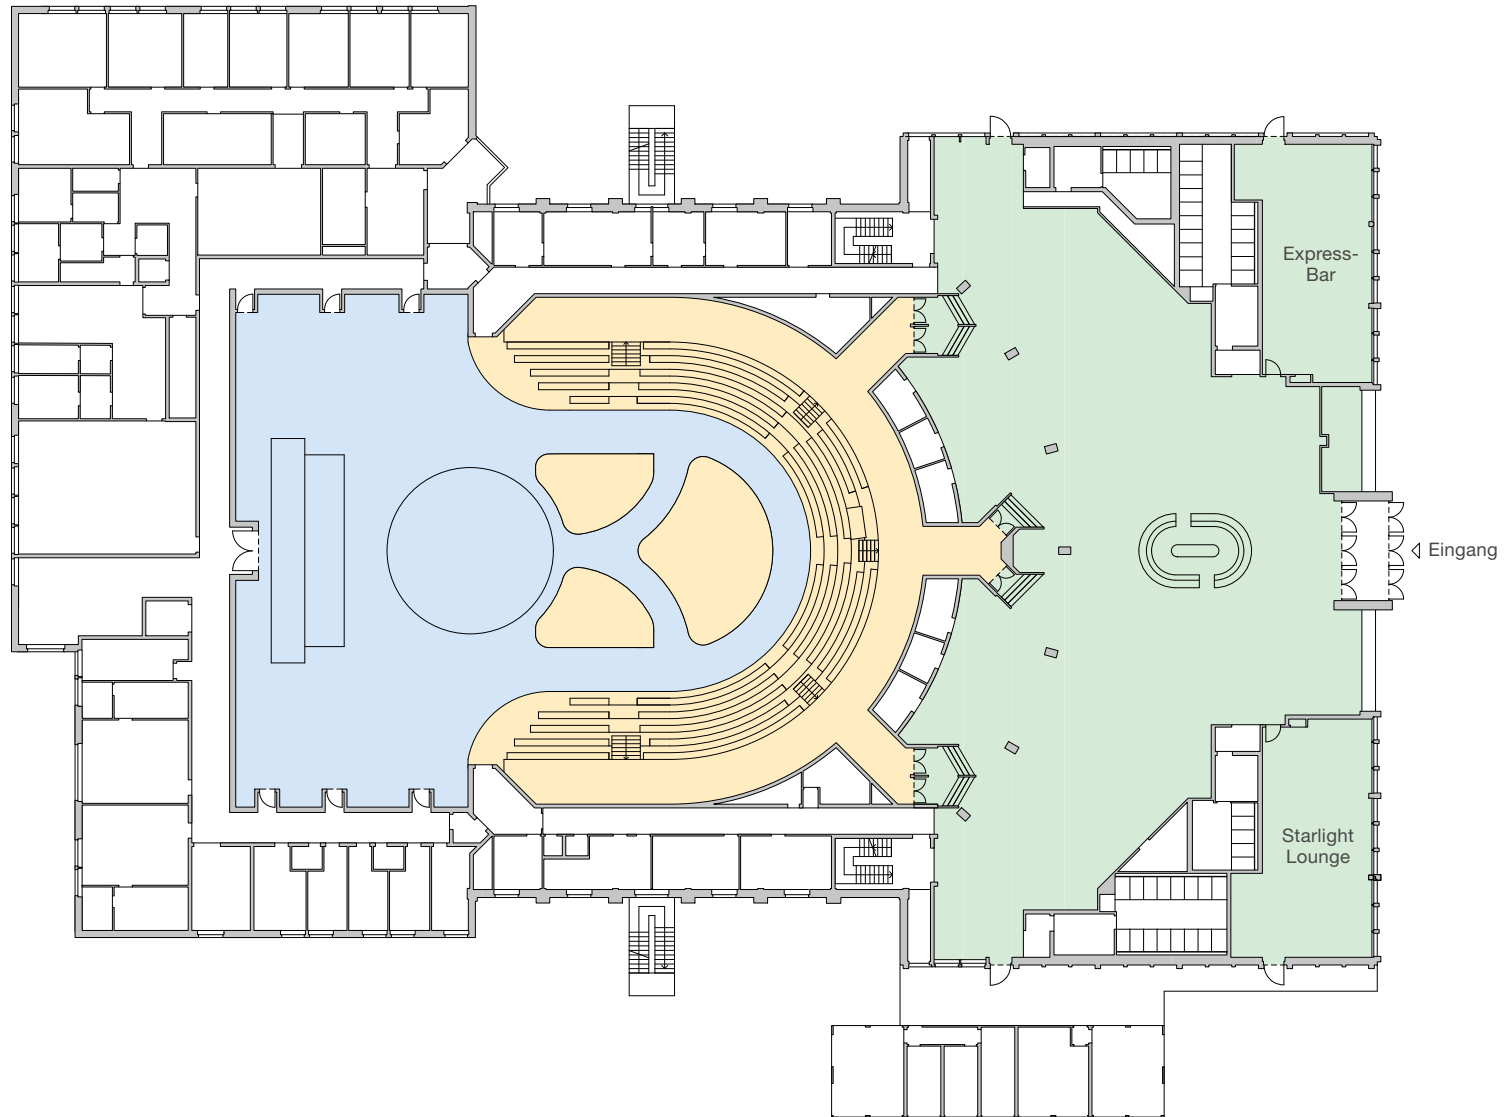

**Grundriss**  
**Erdgeschoss**  
Maßstab 1:500

- Foyer
- Theatersaal
- Bühne