


HAMBURG

Mehr! Theater

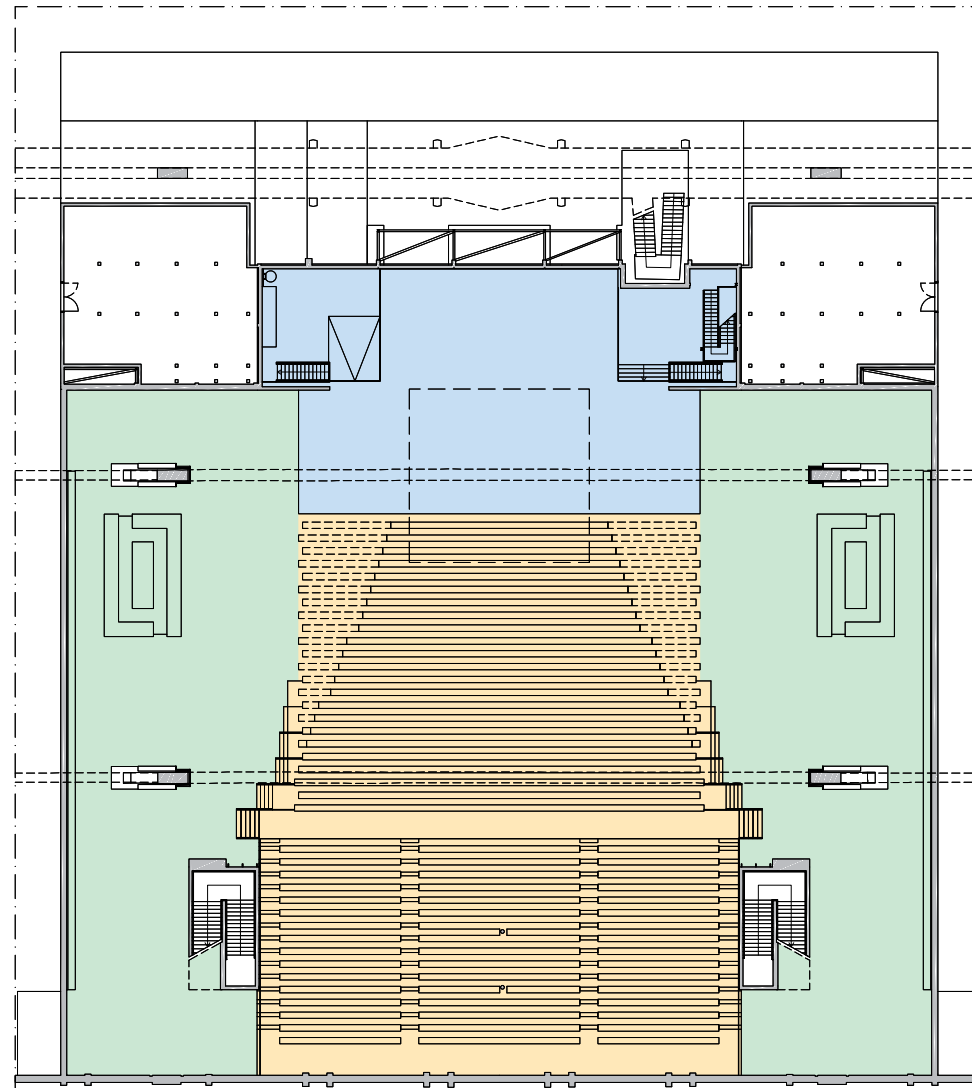

Eingang

Grundriss
1. Obergeschoss
Maßstab 1:500

- Foyer
- Theatersaal
- Bühne