


KÖLN

Musical Dome

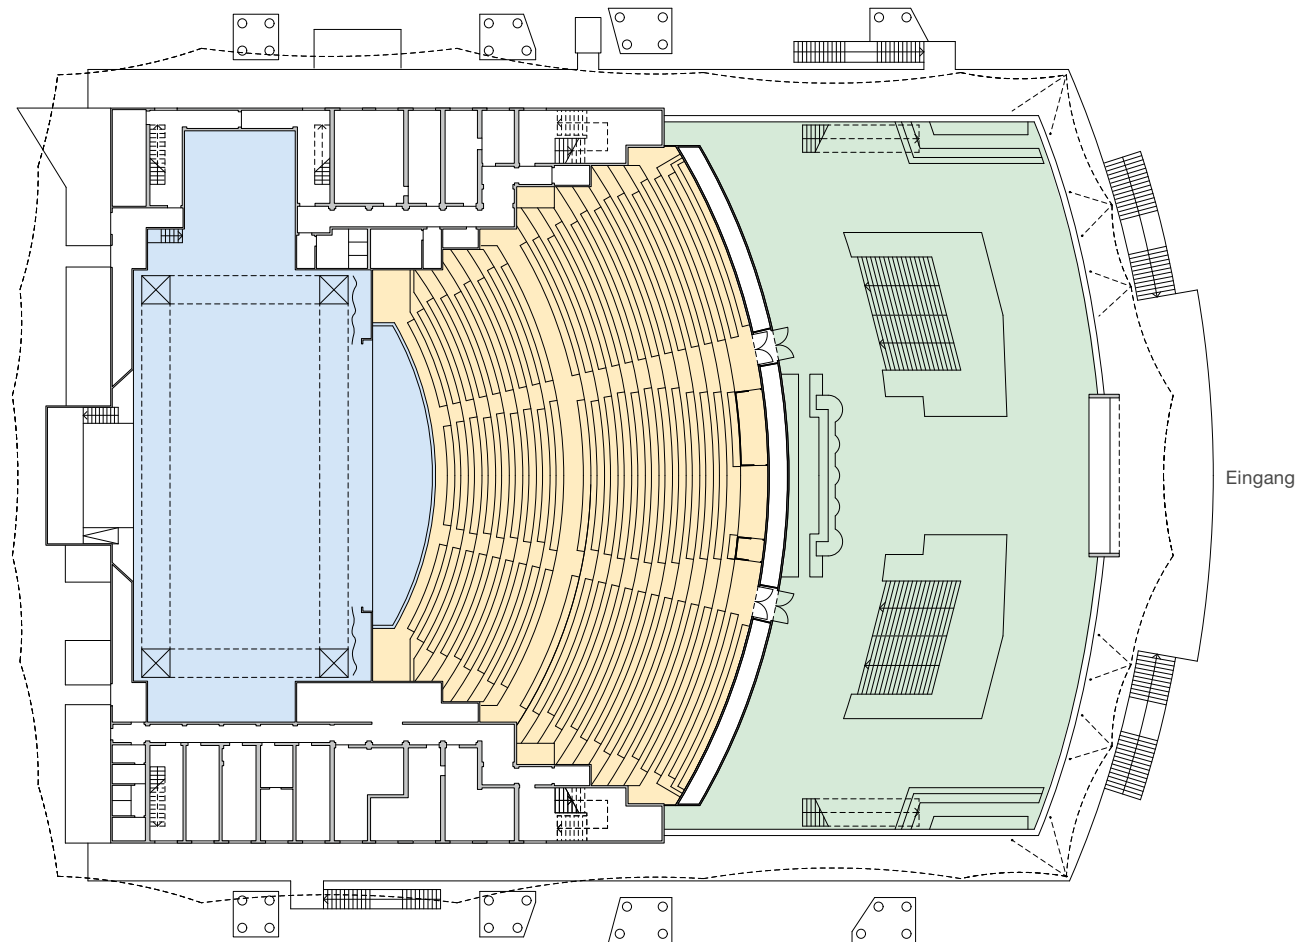

Grundriss
1. Obergeschoss
Maßstab 1:500

- Foyer
- Theatersaal
- Bühne